

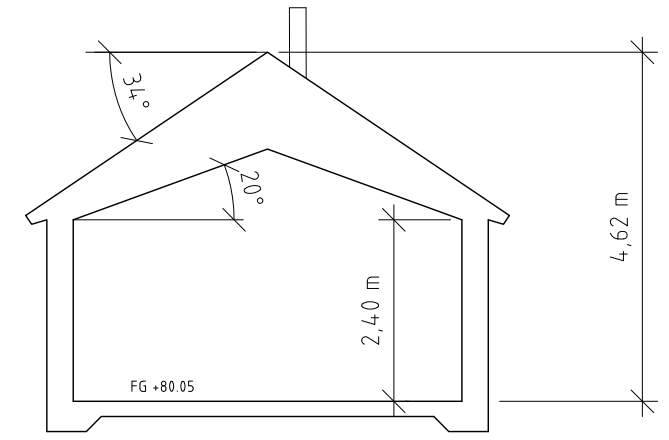
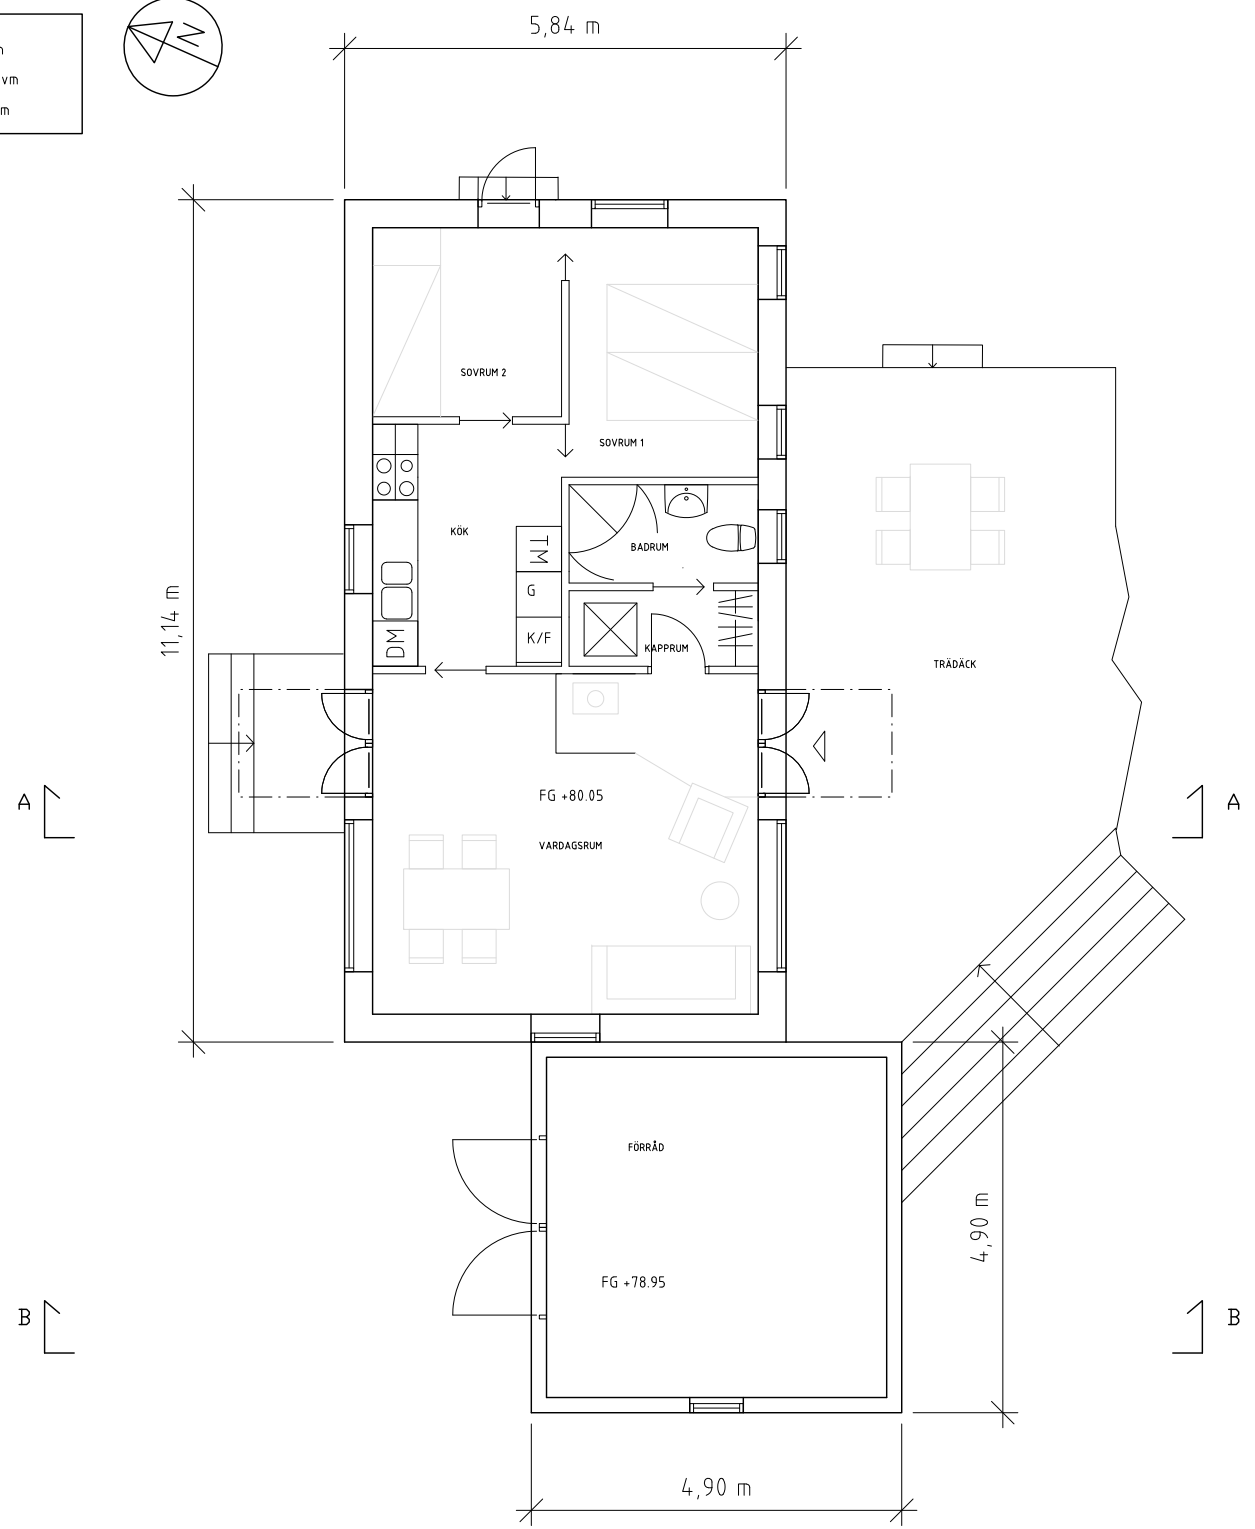



BOA 53 kvm  
BIA 20,25 kvm  
BYA 89 kvm

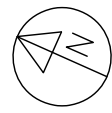

Sektion A-A

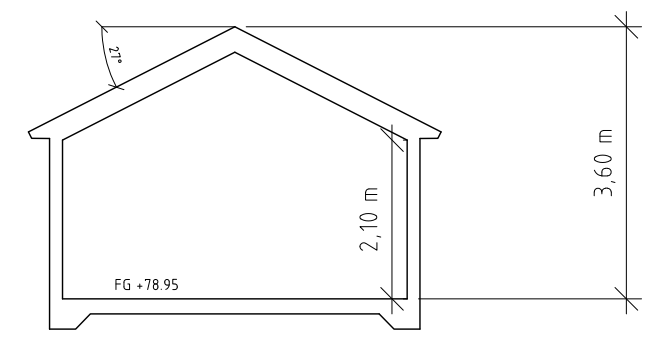

Sektion B-B

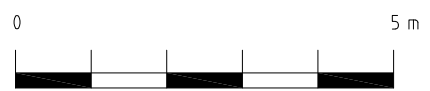

Bergsjödal 1:87  
Nybyggnad av fritidshus  
Planritning och sektion  
Ritningsnummer 03.2  
Skala 1:100 (A3)  
Ritad av Ylva Offerman  
2020-01-25