

FÖRKLARINGAR

Alla mått i mm



--- DEL AV BYGGNAD SOM OMFATTAS AV BYGGLOV

- - - BEF. PLANGRÄNS

TOTAL BRUTTOAREA SOM OMFATTAS AV ÅTGÄRD:

PLAN 0: 3251 m²

PLAN 1: 8284 m²

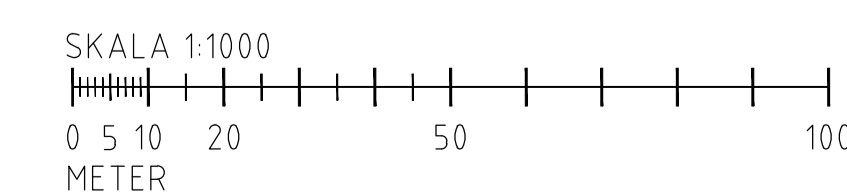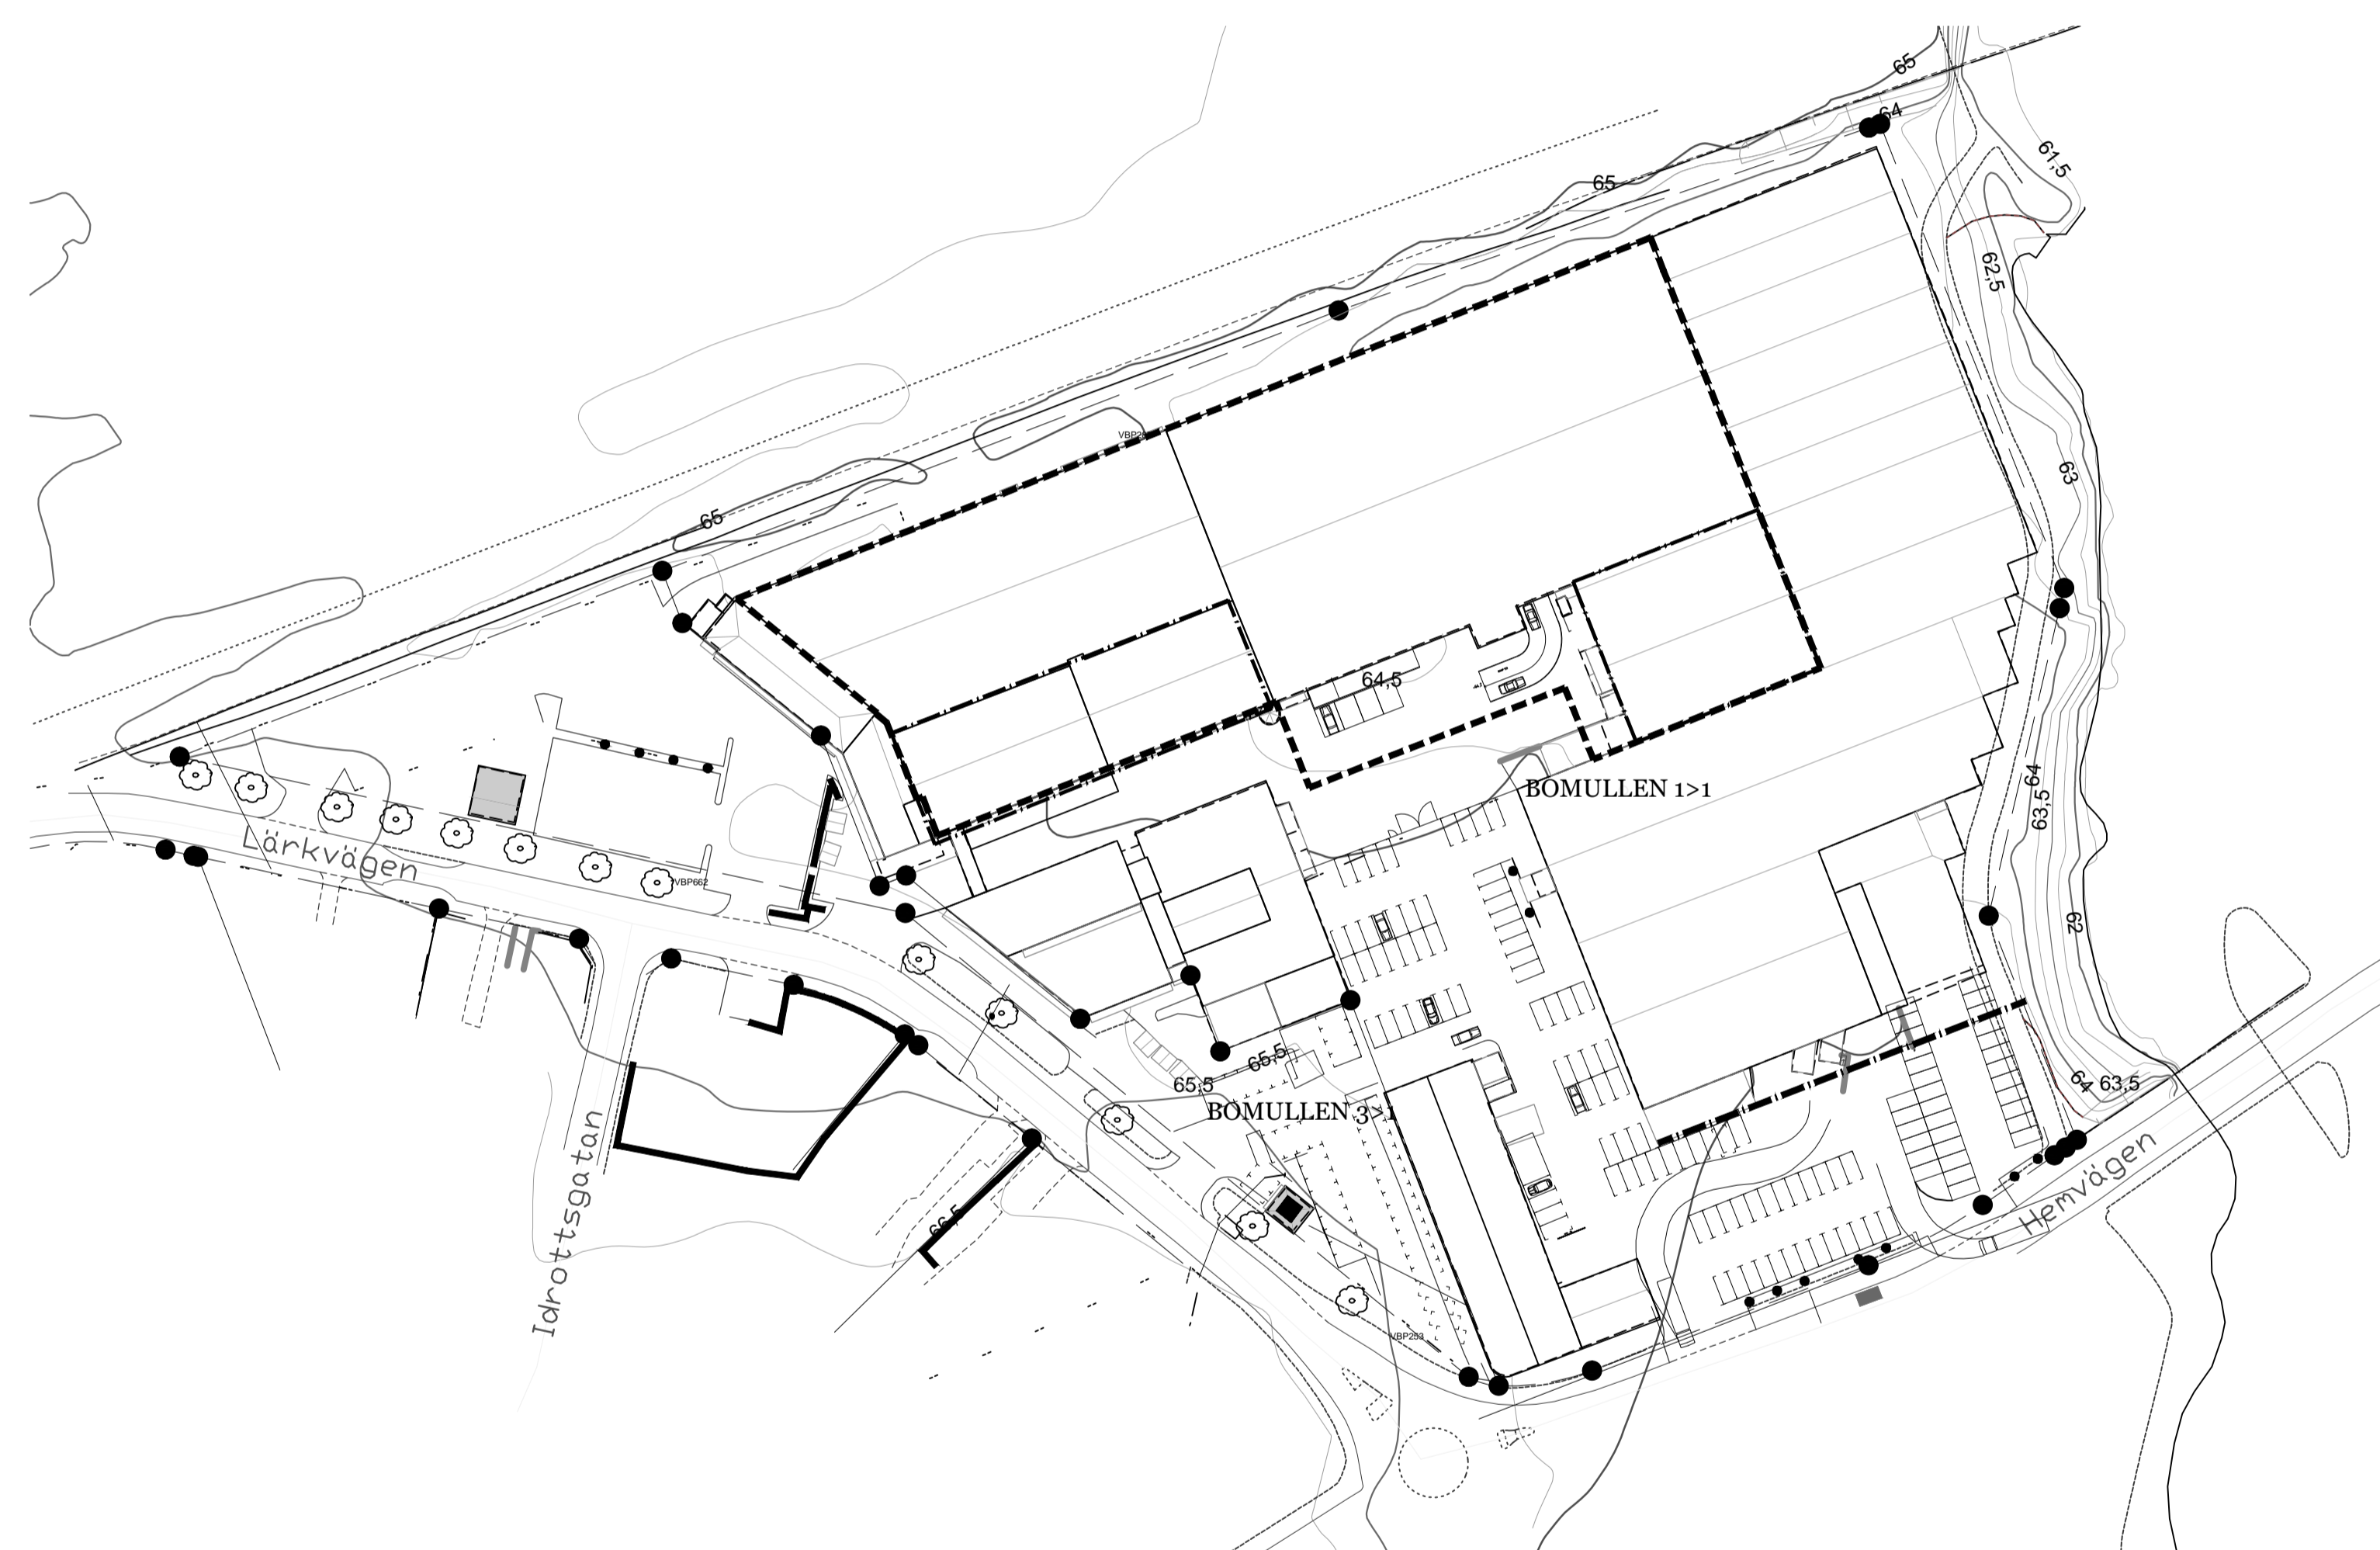

BET	ANT	ÄNDRINGEN AVSER	SIGN	DATUM
-----	-----	-----------------	------	-------

BYGGLOVSHANDLING

TB|GRUPPEN

Arkitektbyrå Design.

Parkgatan 49, S-411 38 Göteborg, +46 (0)31-333 60 00, www.arkitektbyrandesign.se

© Denna ritning tillhör arkitektbyråns design och får ej kopieras, publiceras eller på annat sätt förtäras utan vårt medgivande.

UPPDRAG NR 19078	RITAD AV IN	HANDLÄGGARE HL
DATUM 2020-01-10	ANSVARIG HL	

BOMULLEN 1, ALINGSÅS KOMMUN
OMBYGGNAD
SITUATIONSPLAN
NYTT UTSEENDE

SKALA (A1) 1:1000	NUMMER	BET
(A3) 1:2000	A-40-0-000	