
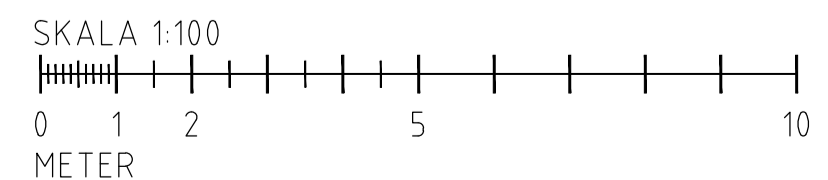
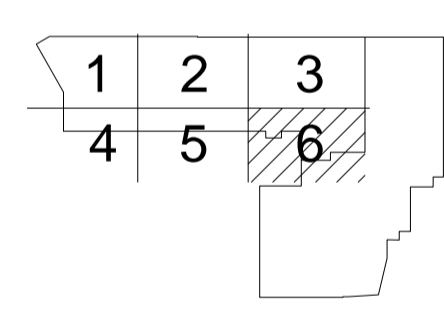


FÖRKLARINGAR

Alla mått i mm

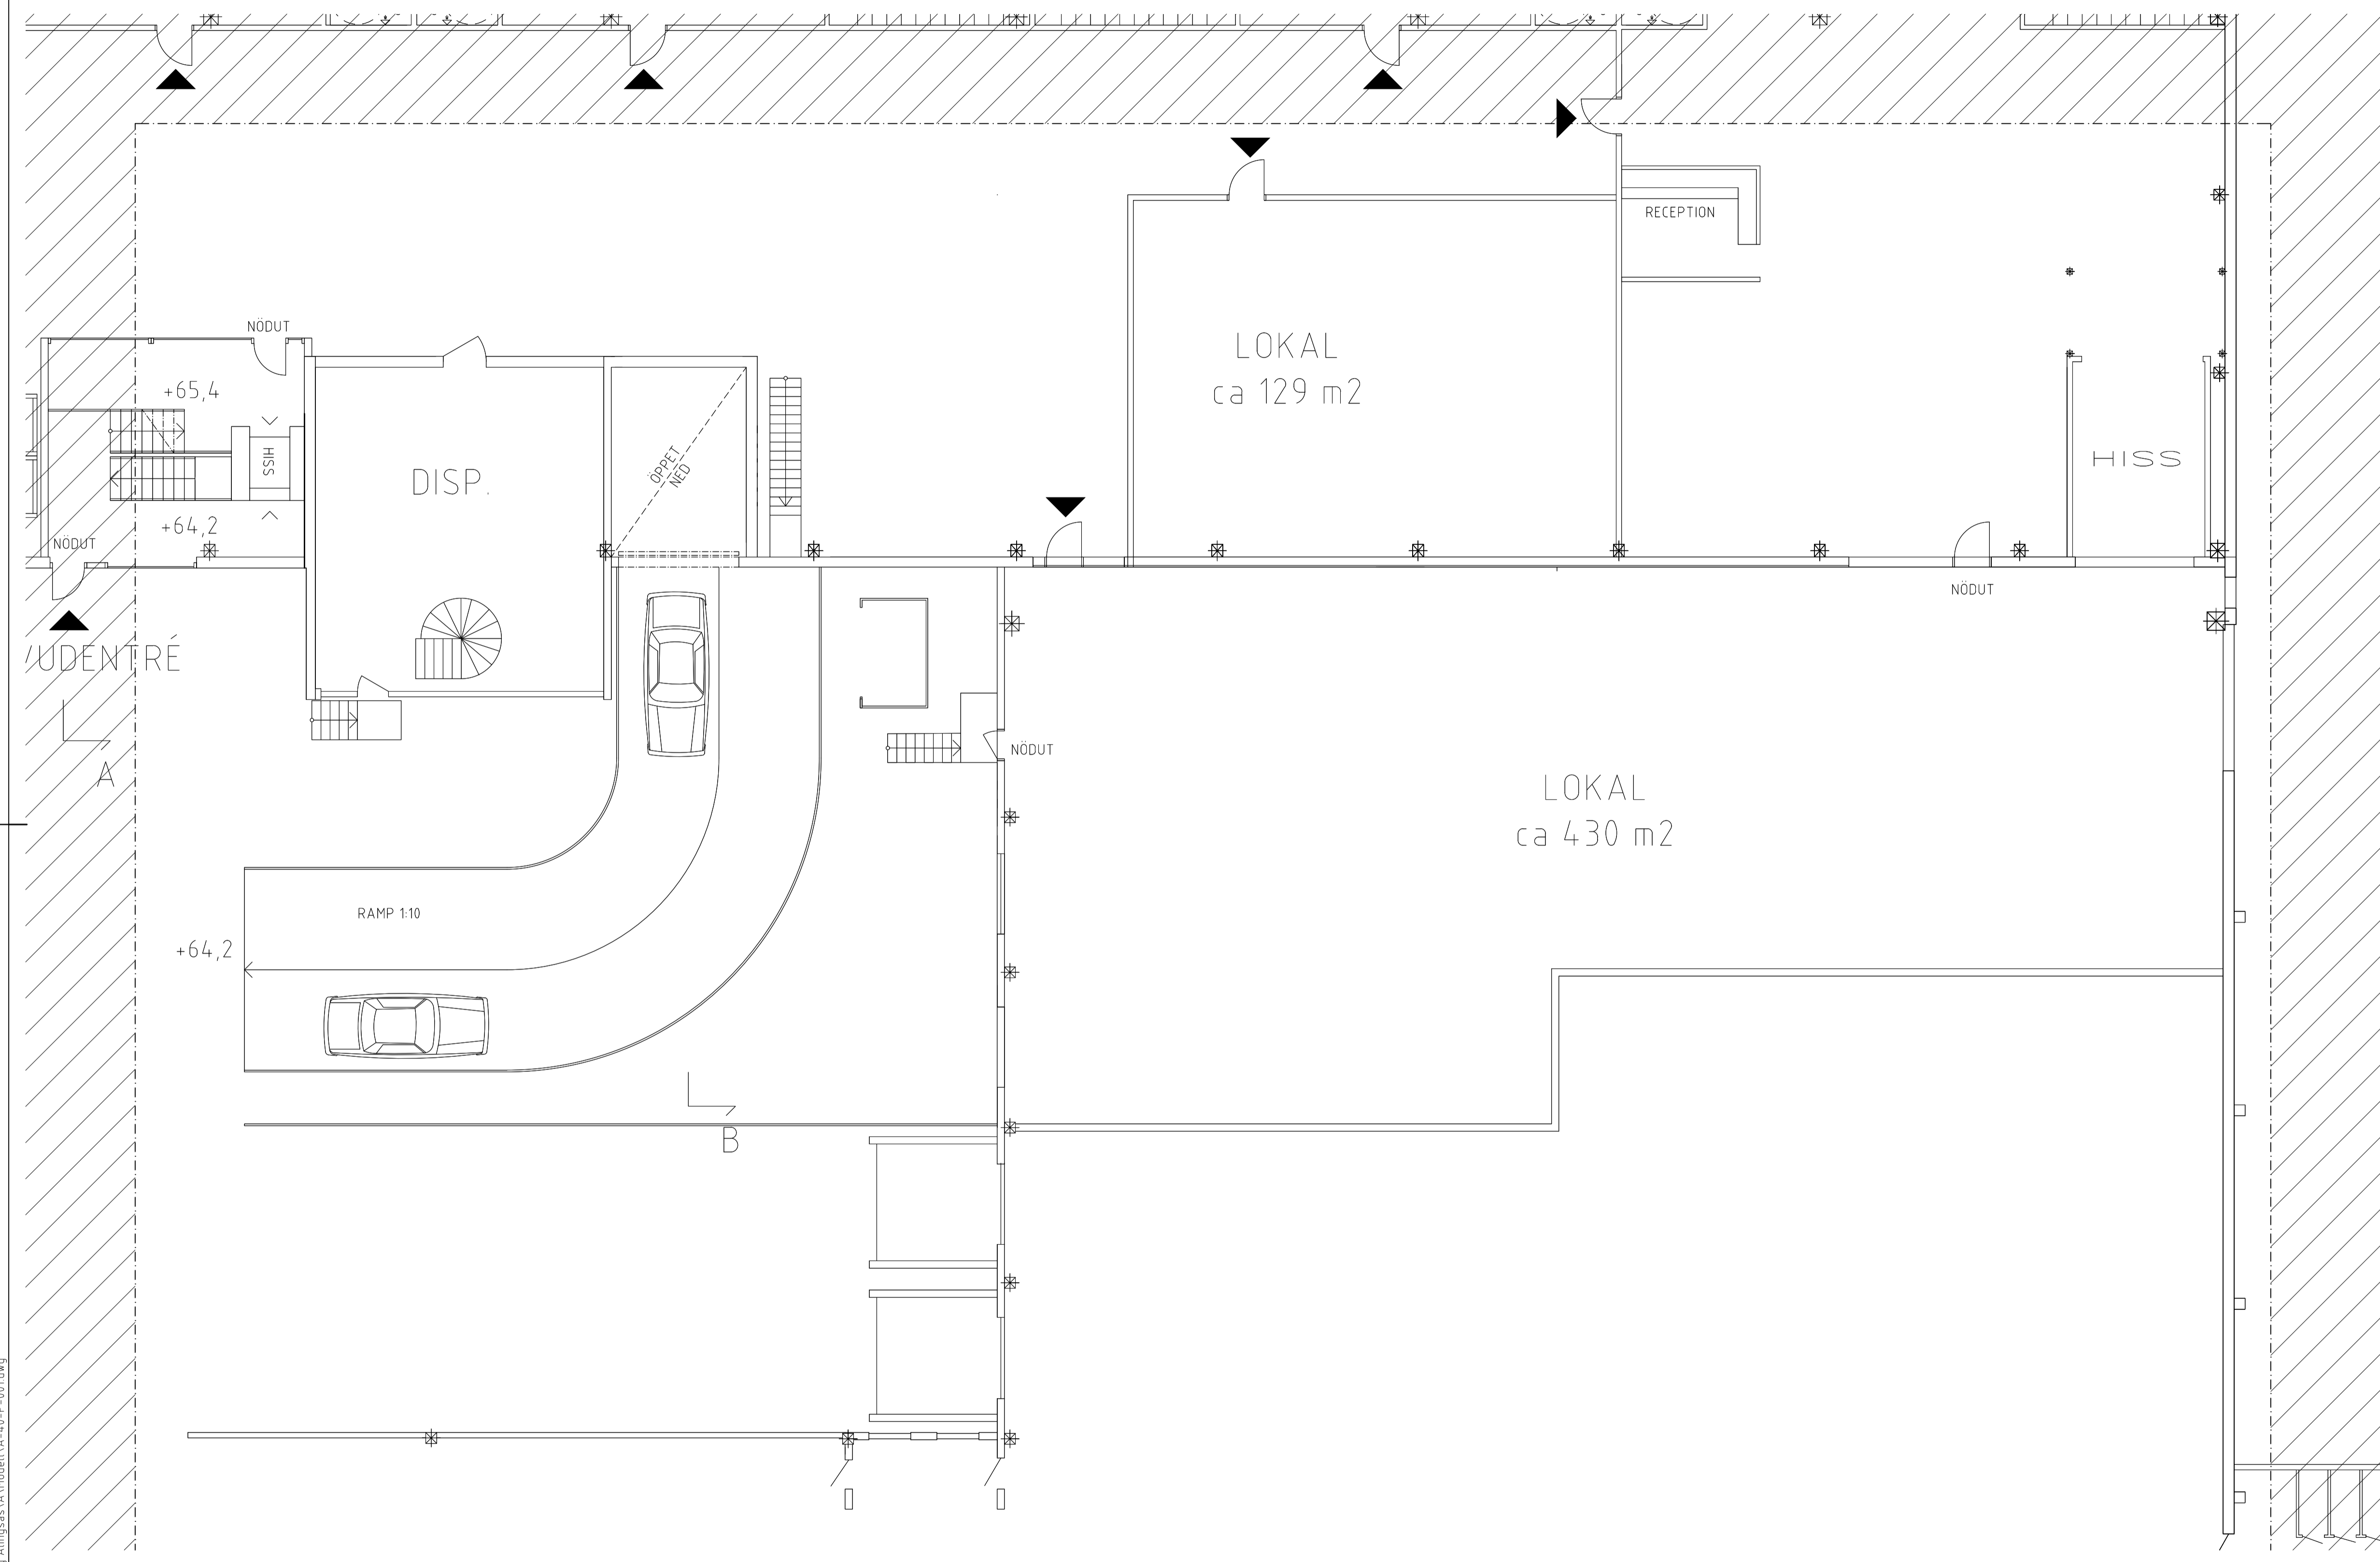

BET	ANT	ÄNDRINGEN AVSER	SIGN	DATUM
		BYGGLOVSHANDLING		
TB GRUPPEN				
Arkitektbyrå Design.				
<small>© Denna ritning tillhör arkitektbyråns design och får ej kopieras, publiceras eller på annat sätt förtäras utan vårt medgivande.</small>				
UPPDRAG NR	19078	RITAD AV	IN	HANDLÄGGARE
DATUM	2019-12-05	ANSVARIG	HL	HL
BOMULLEN 1, ALINGSÅS KOMMUN				
OMBYGGNAD				
PLAN 1, DEL 6				
NYTT UTSEENDE				
SKALA	(A1) 1:100	NUMMER	A-40-1-106	
	(A3) 1:200		BET	