



SEKTION A-A

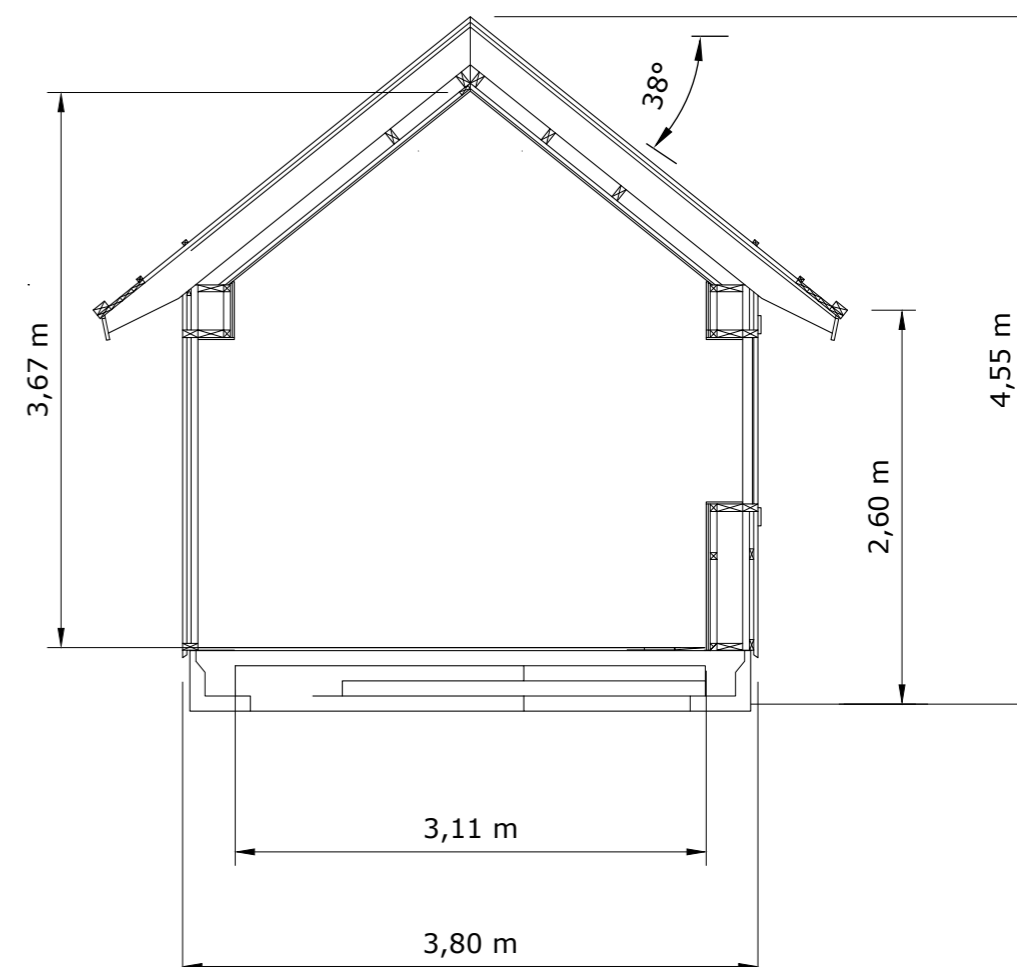

SEKTION B-B

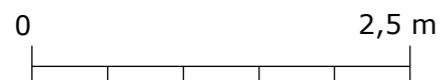

MÖRLANDA 1:23
TILLBYGGNAD FRITIDSHUS
SEKTIONSRITNING

RITNING A3

SKALA 1:50

DATUM: 2020-01-15

RITAD AV: F&M DESIGN