











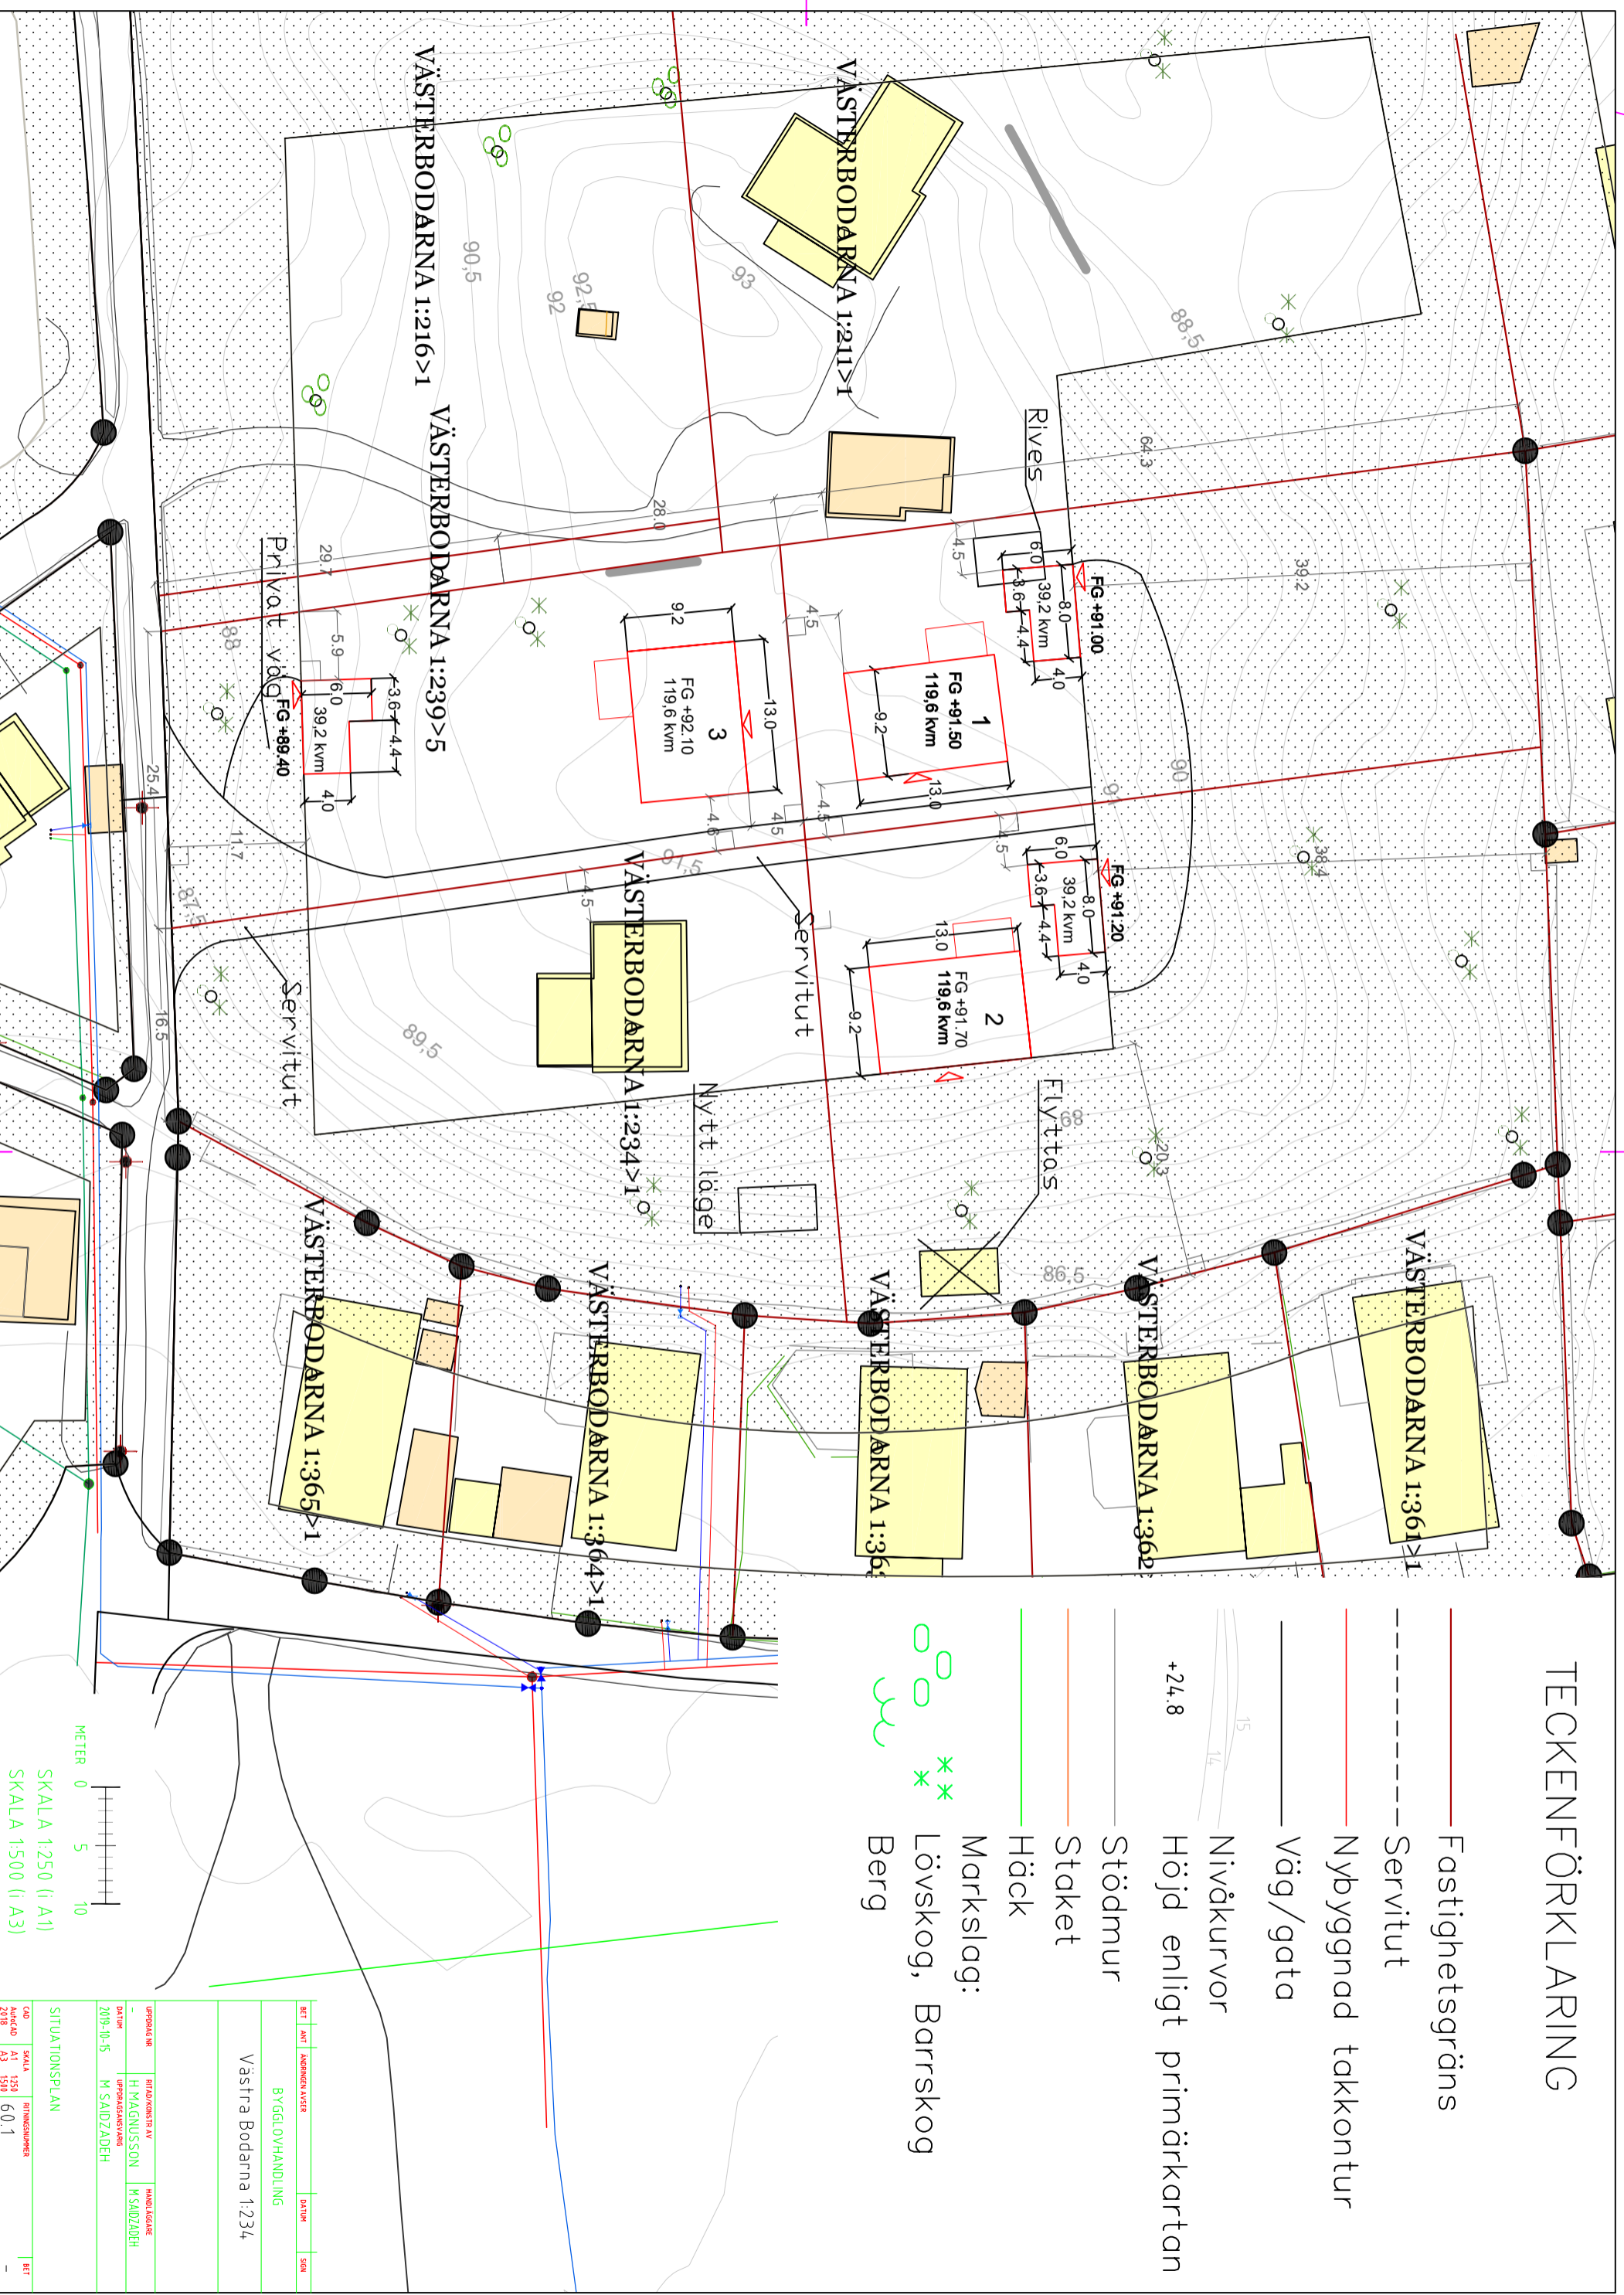


# TECKENFÖRKLARING

-  Fastighetsgräns
-  Servitut
-  Nybyggnad takkontur
-  Väg/gata
-  Nivåkurvor
-  Höjd enligt primärkartan
-  Stödmur
-  Staket
-  Häck
-  Markslag:
-  Lövskog, Barrskog
-  Berg



BET	ANT	ANMÄNKEN AVSEER	DATUM	SKALA
		BYGGLOVHANDLING		
		Västra Bodarna 1:234		
UPPDRAG		BILD/ANSVAR AV	HANDLEDARE	
		H. MÅGNISSON	M. SAJDAZADEH	
DATUM		UPPDRAGSANSVARIG		
2019-10-15		M. SAJDAZADEH		
SITUATIONSPLAN				
CD	SKALA	FRITINGSNUMMER	BET	
Arb 02	A1 1:50	601		
2718	A3 1:50			