



Askgravlund, minneslund översikt

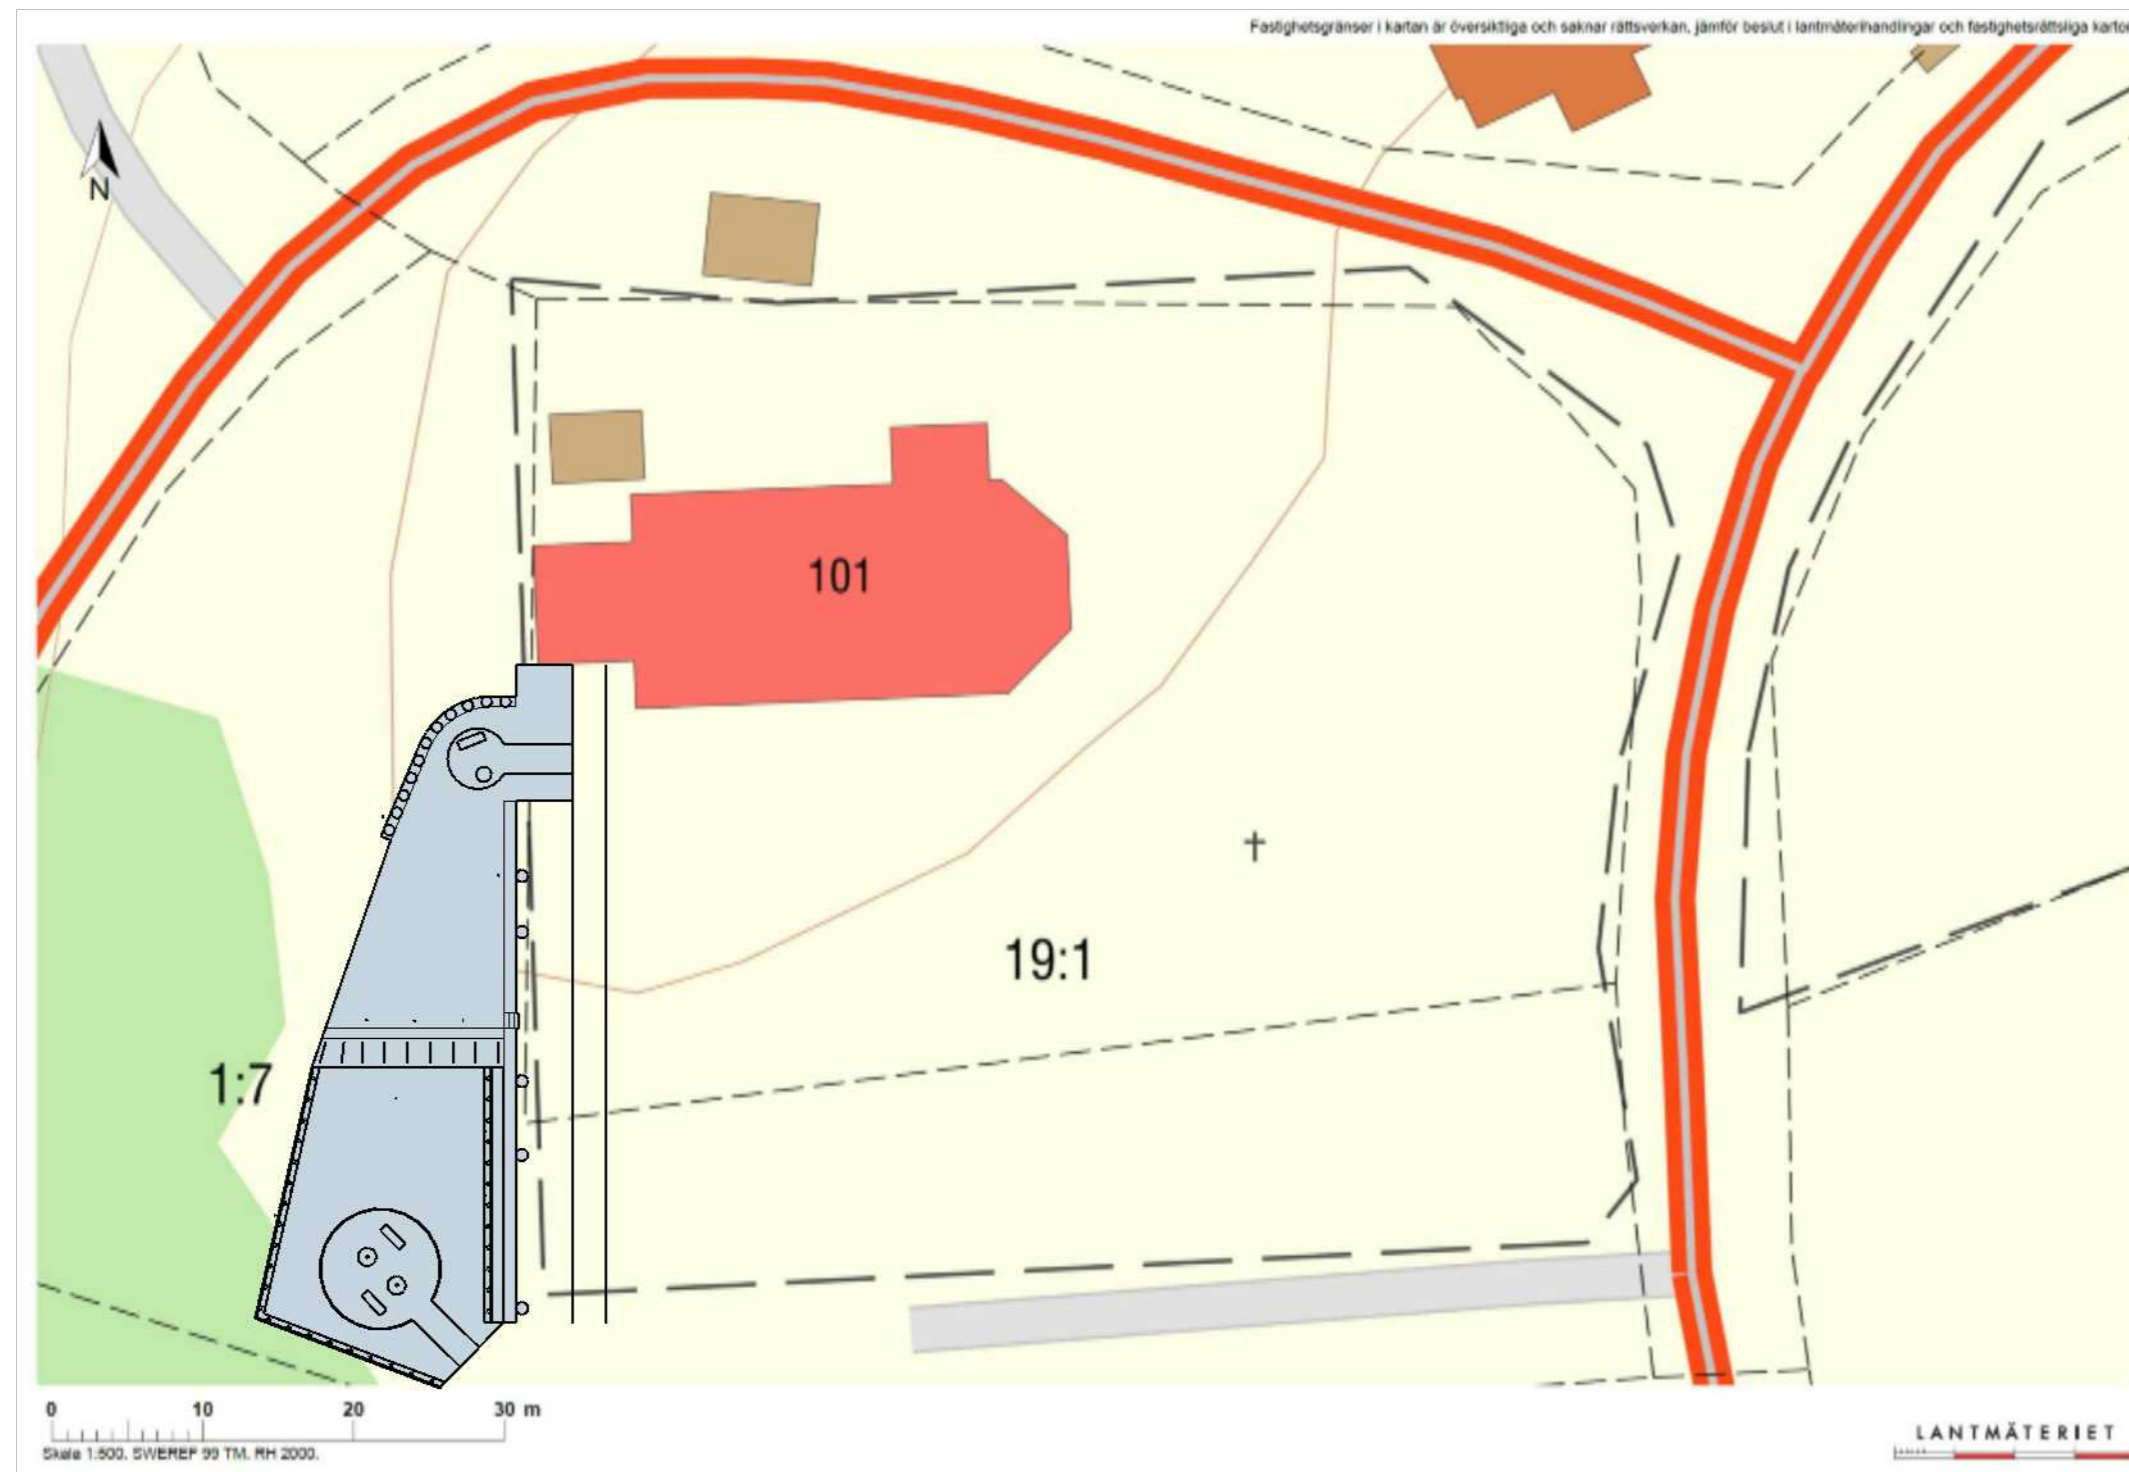

Skala 1:500

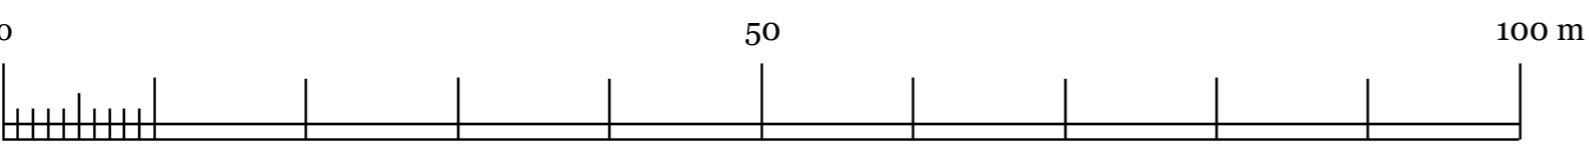


Bjärke församling
Långared
Askgravlund, minneslund

Översikt
Skala 1:500


Ritad av:
Katarina Olsson
2019-10-23

Stora Mellby
rädgård &
Design
För dig och din trädgård

Askgravlund

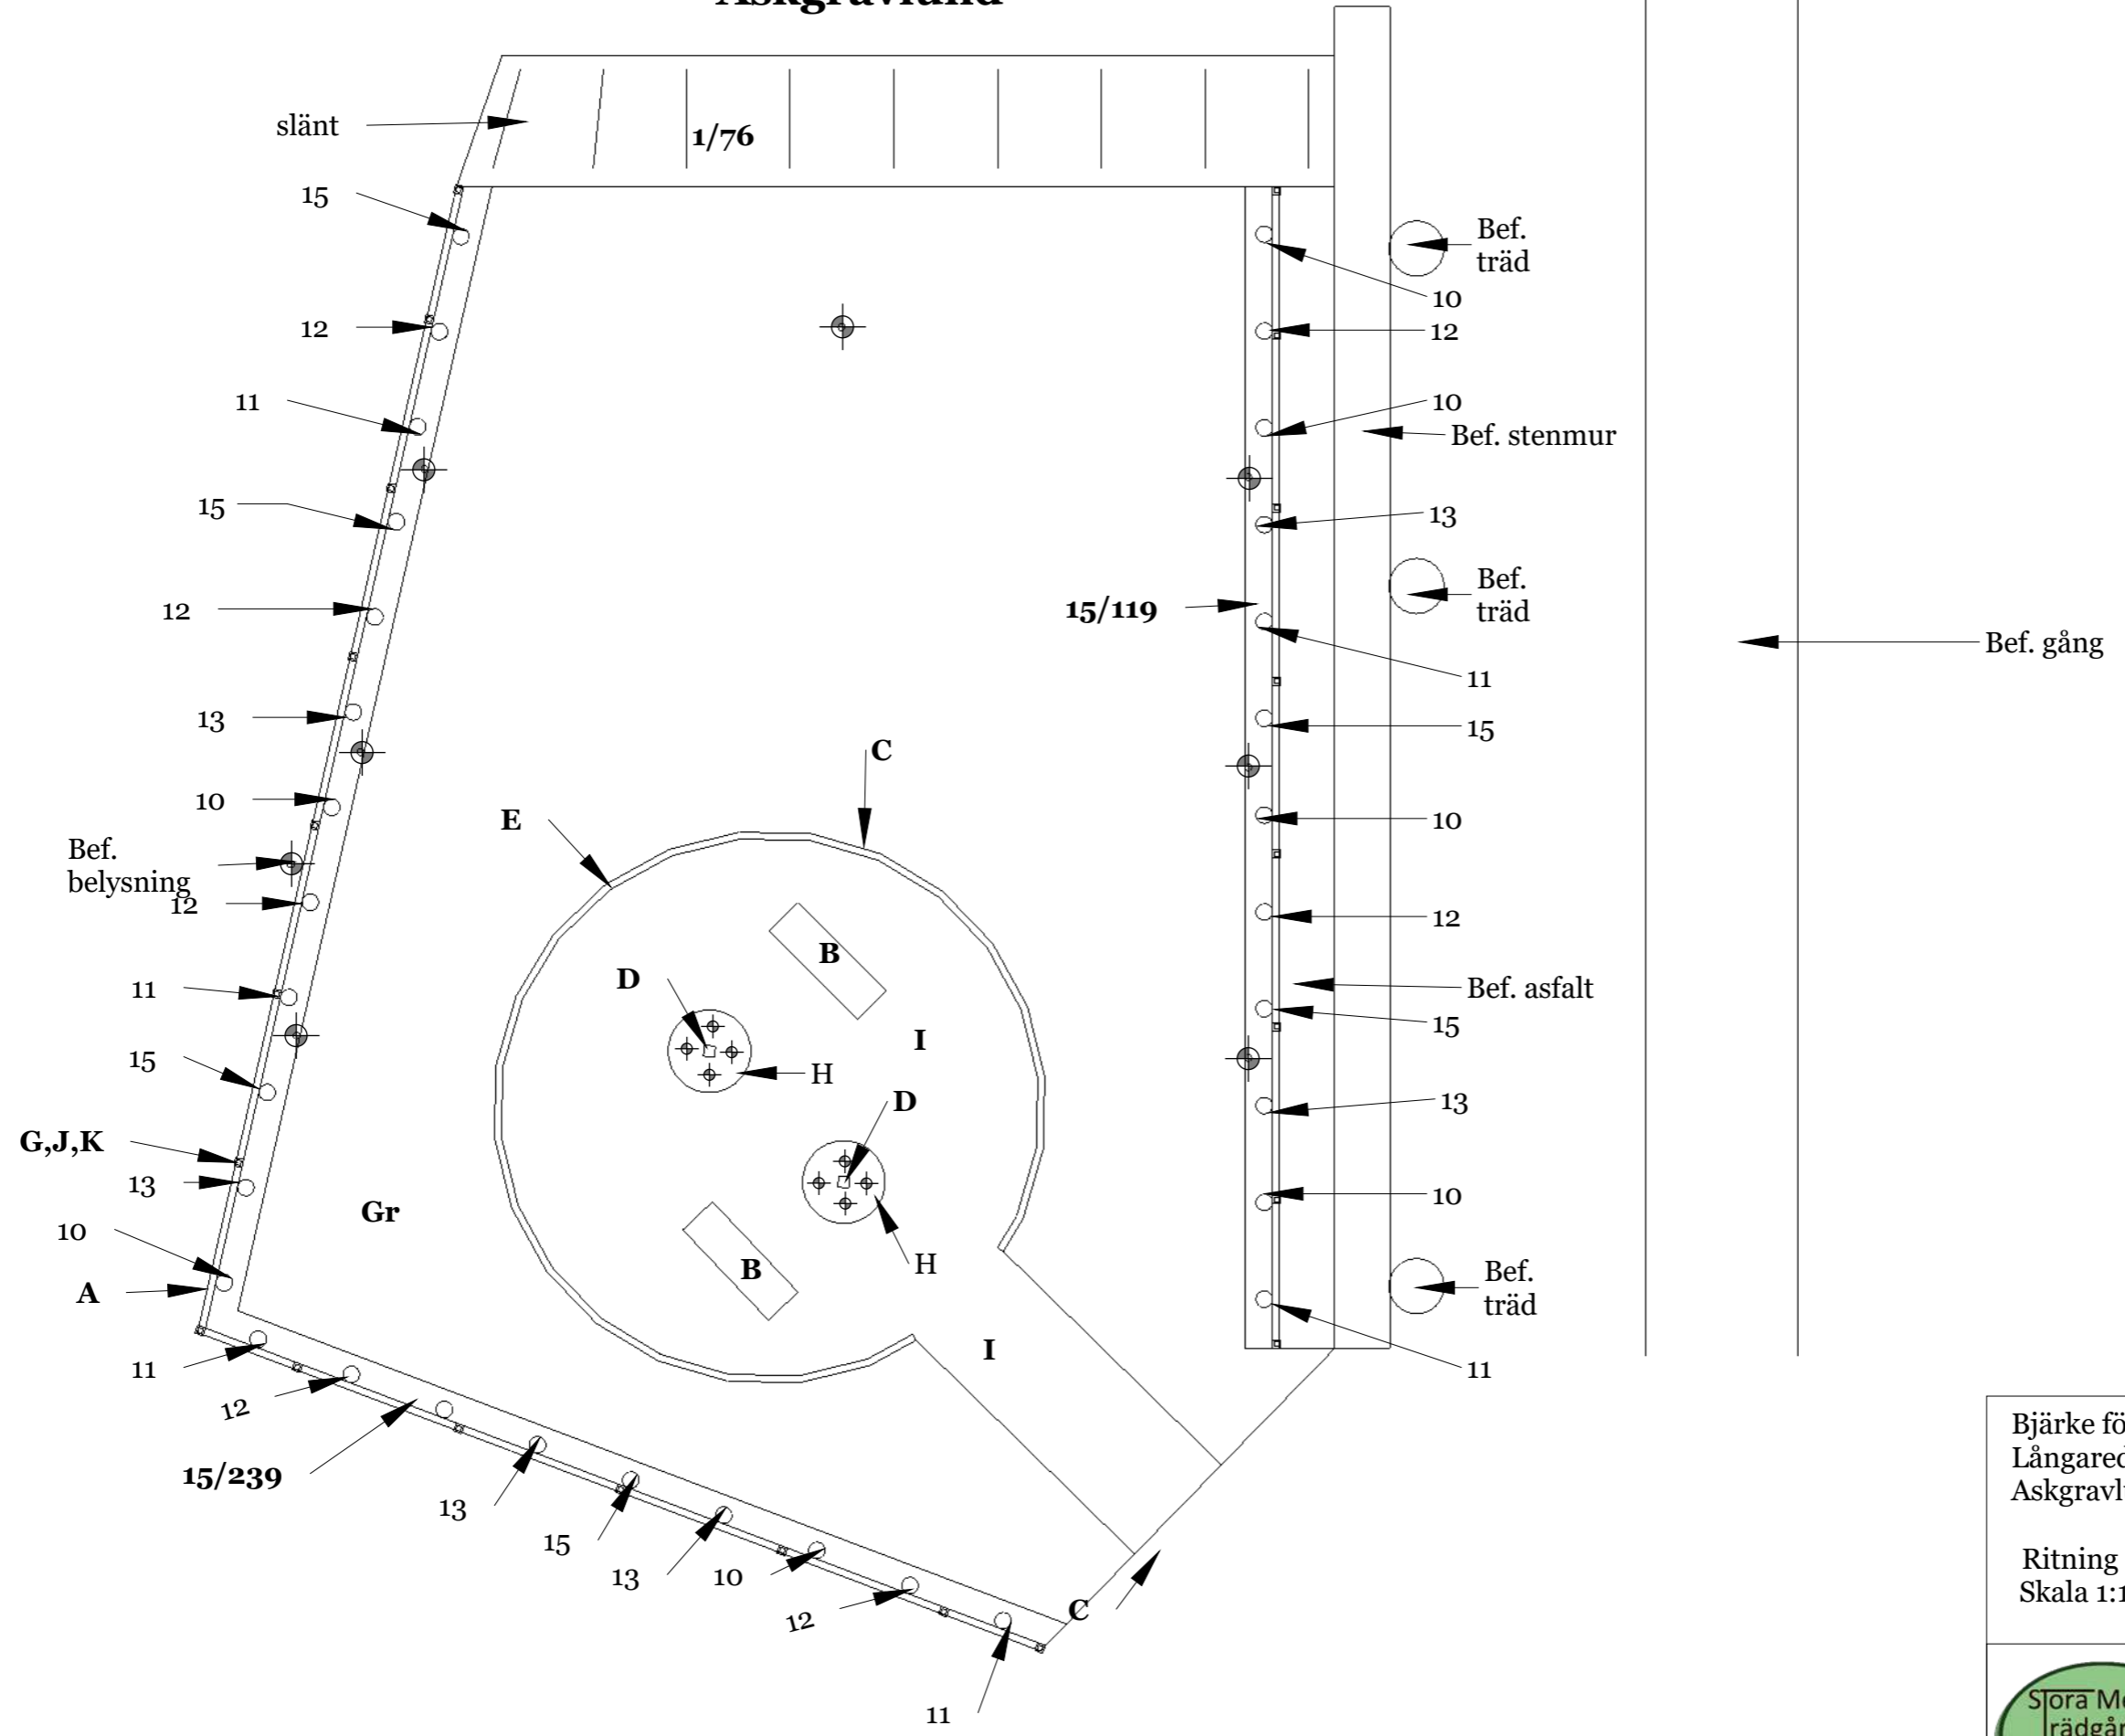

Skala 1:100

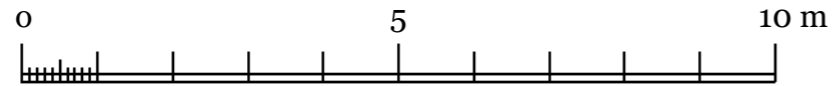


Bjärke församling
Långared
Askgravlund, minneslund

Ritning askgravlund
Skala 1:100




Ritad av:
Katarina Olsson
2019-10-23

Minneslund

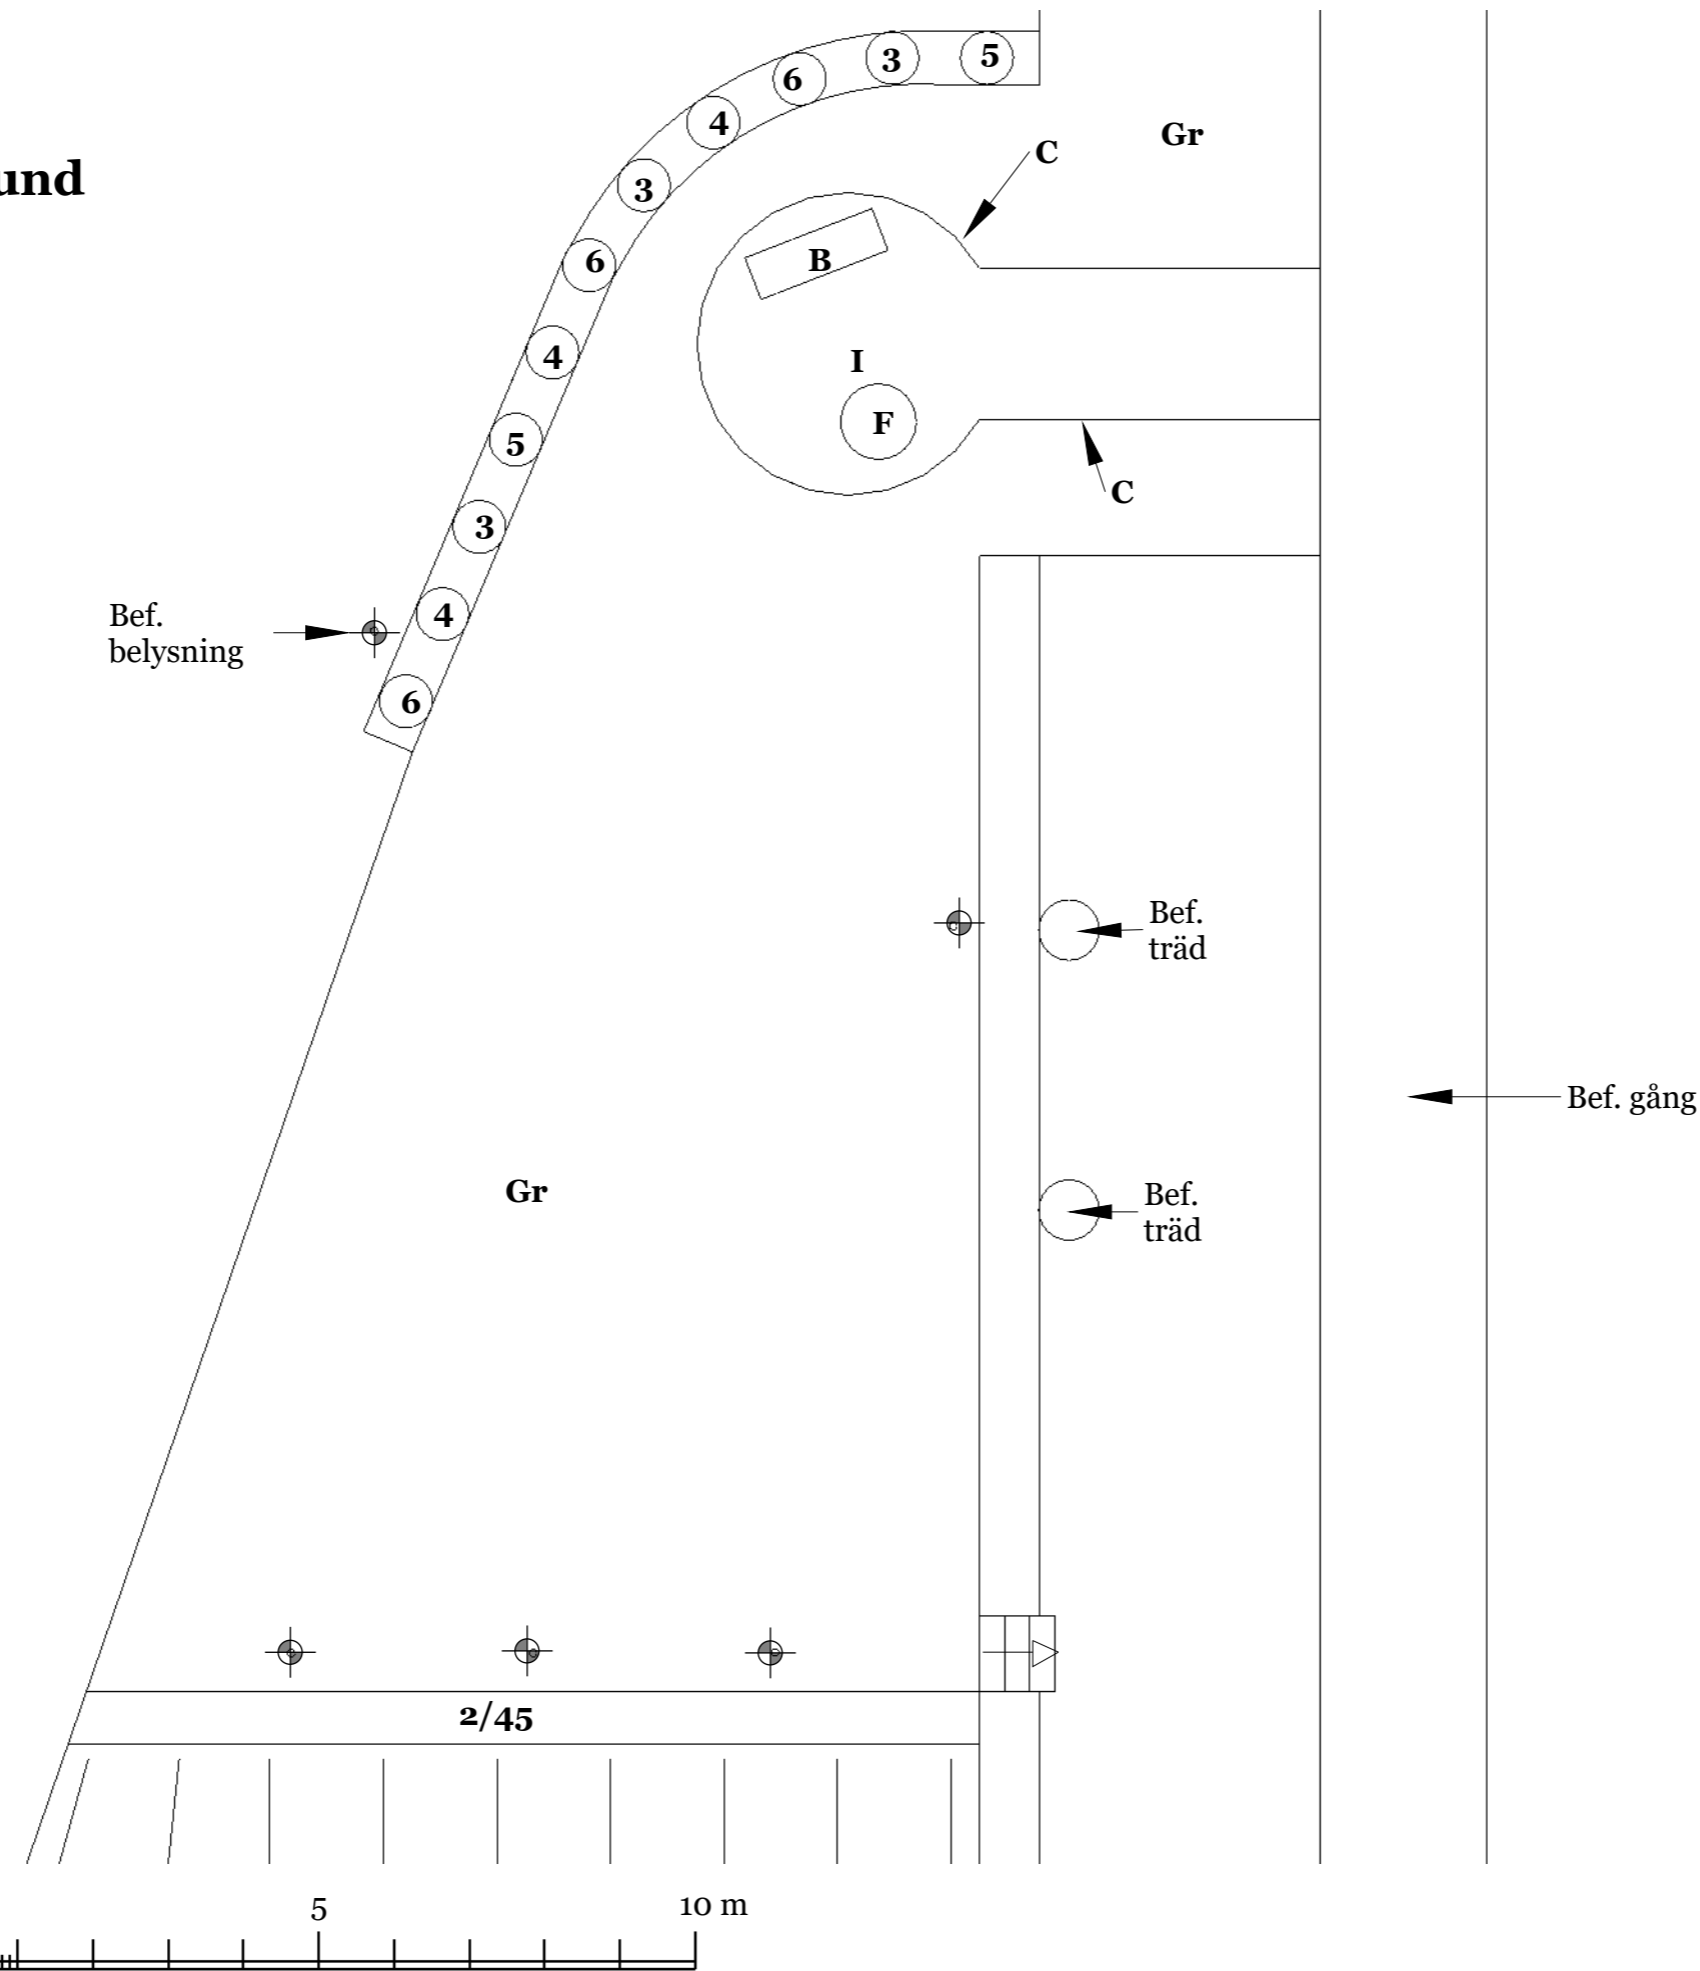

Skala 1:100

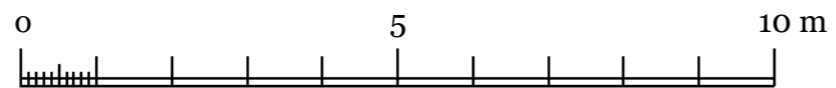

Bjärke församling
Långared
Askgravlund, minneslund

Ritning askgravlund
Skala 1:100



Ritad av:
Katarina Olsson
2019-10-23